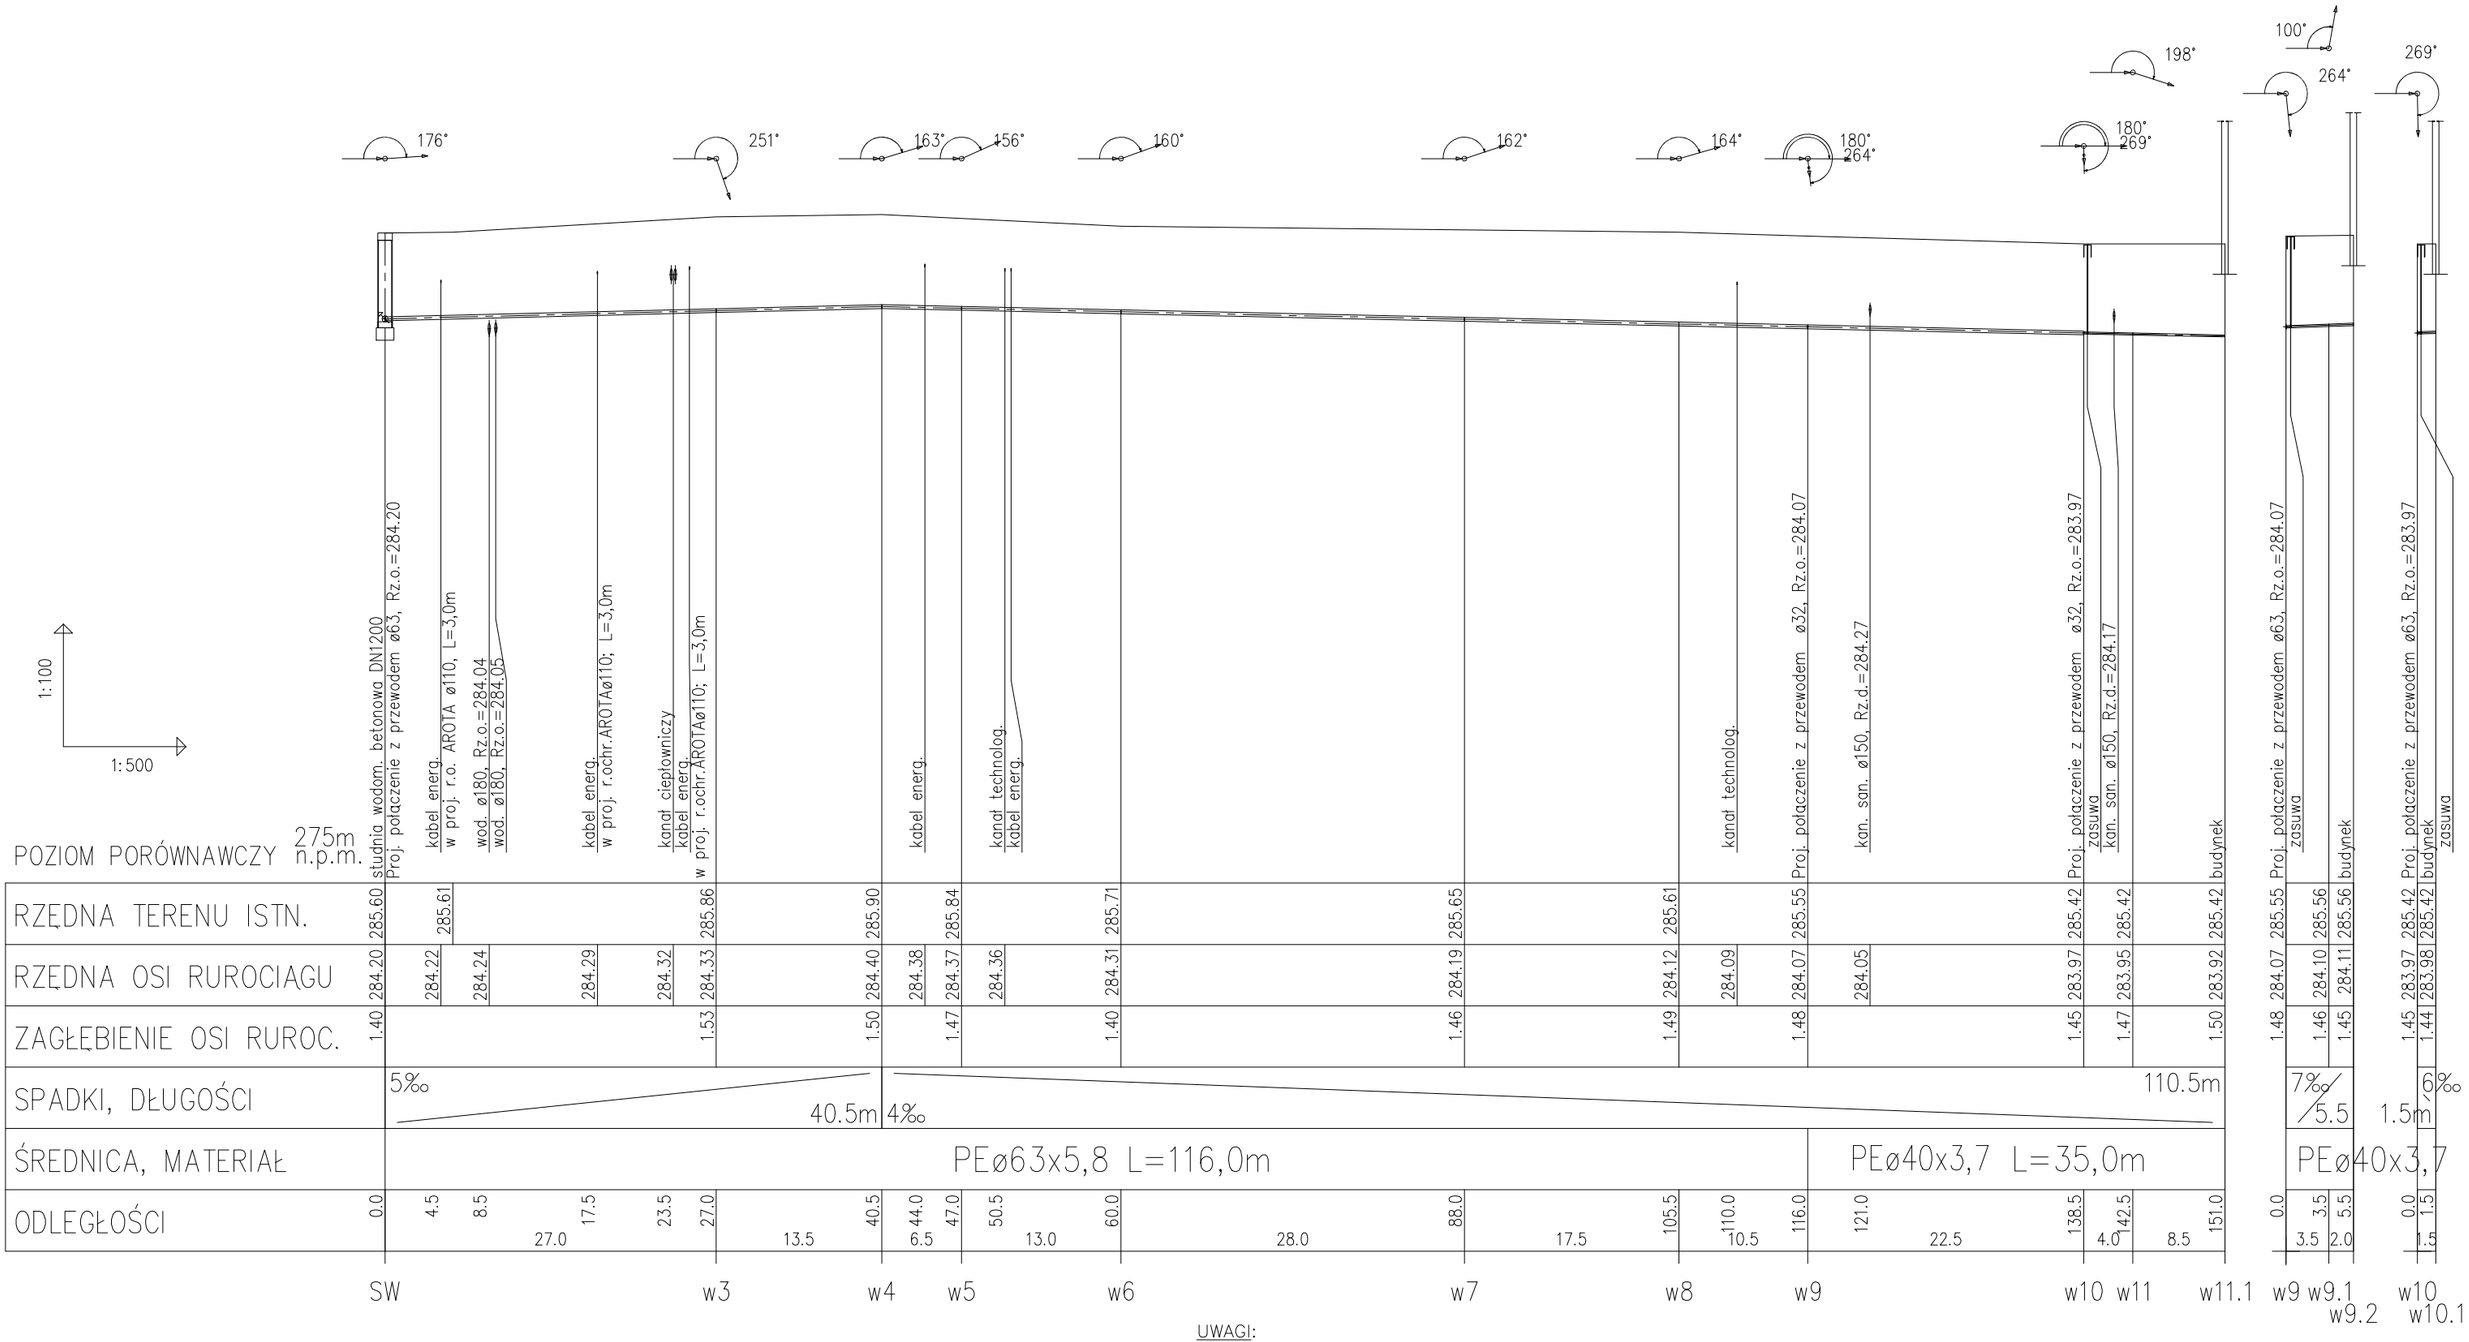

UWAGI:

1) Rury PE 100RC SDR11 PN16 – wodociągowe
2) Przed rozpoczęciem robót sprawdzić wszystkie kolizje z uzbrojeniem podziemnym i zapoznać się ze wszystkimi uzgodnieniami

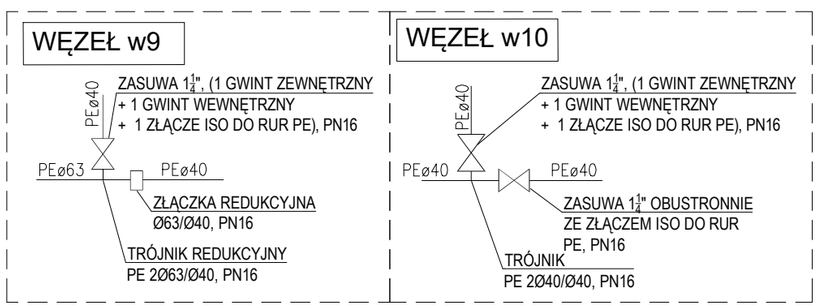

projekt : ZESPÓŁ PAWILONU SOCJALNO-USŁUGOWEGO Z TOALETAMI PUBLICZNYMI z instalacjami, urządzeniami, montażem i robotami budowlanymi			stadium: PROJEKT WYKONAWCZY		
inwestor : MPK Sp. z o.o. Nowy Sącz ul. Wyspiańskiego 22	adres: dz. nr 16/2, 39/1, 39/3, 39/4, 40/4, 40/5, 41/6, 41/13, 88/7, 90/2 w obr. 75 w Nowym Sączu	projektant: mgr inż. Janusz Tokarski upr. bud. nr: 255/2002	temat rys. : PROFIL INSTALACJI WODNEJ ZALICZNIKOWEJ		
	opracowanie: PRZYŁĄCZA WOD.-KAN. INSTALACJA WODOCIĄGOWA ZEWNĘTRZNA	sprawdzający: mgr inż. Maria Tokarska upr. bud. nr: 248/2002	data : 09-2020	nr rys. : 9/PS	skala : 1:100/500